




**NÁVRH PŘECHODNÉ ÚPRAVY PROVOZU
NA POZEMNÍCH KOMUNIKACÍCH**

SITUACE PŘÍLOHA č. 1/1.1 ke zn. RK20230365

Zpracováno dne: 28.02.2023
Jiří Lomský: +420 606 042 887, e-mail: info@lets.cz
LET'S 02 s.r.o.
5. května 1378, 516 01 Rychnov nad Kněžnou

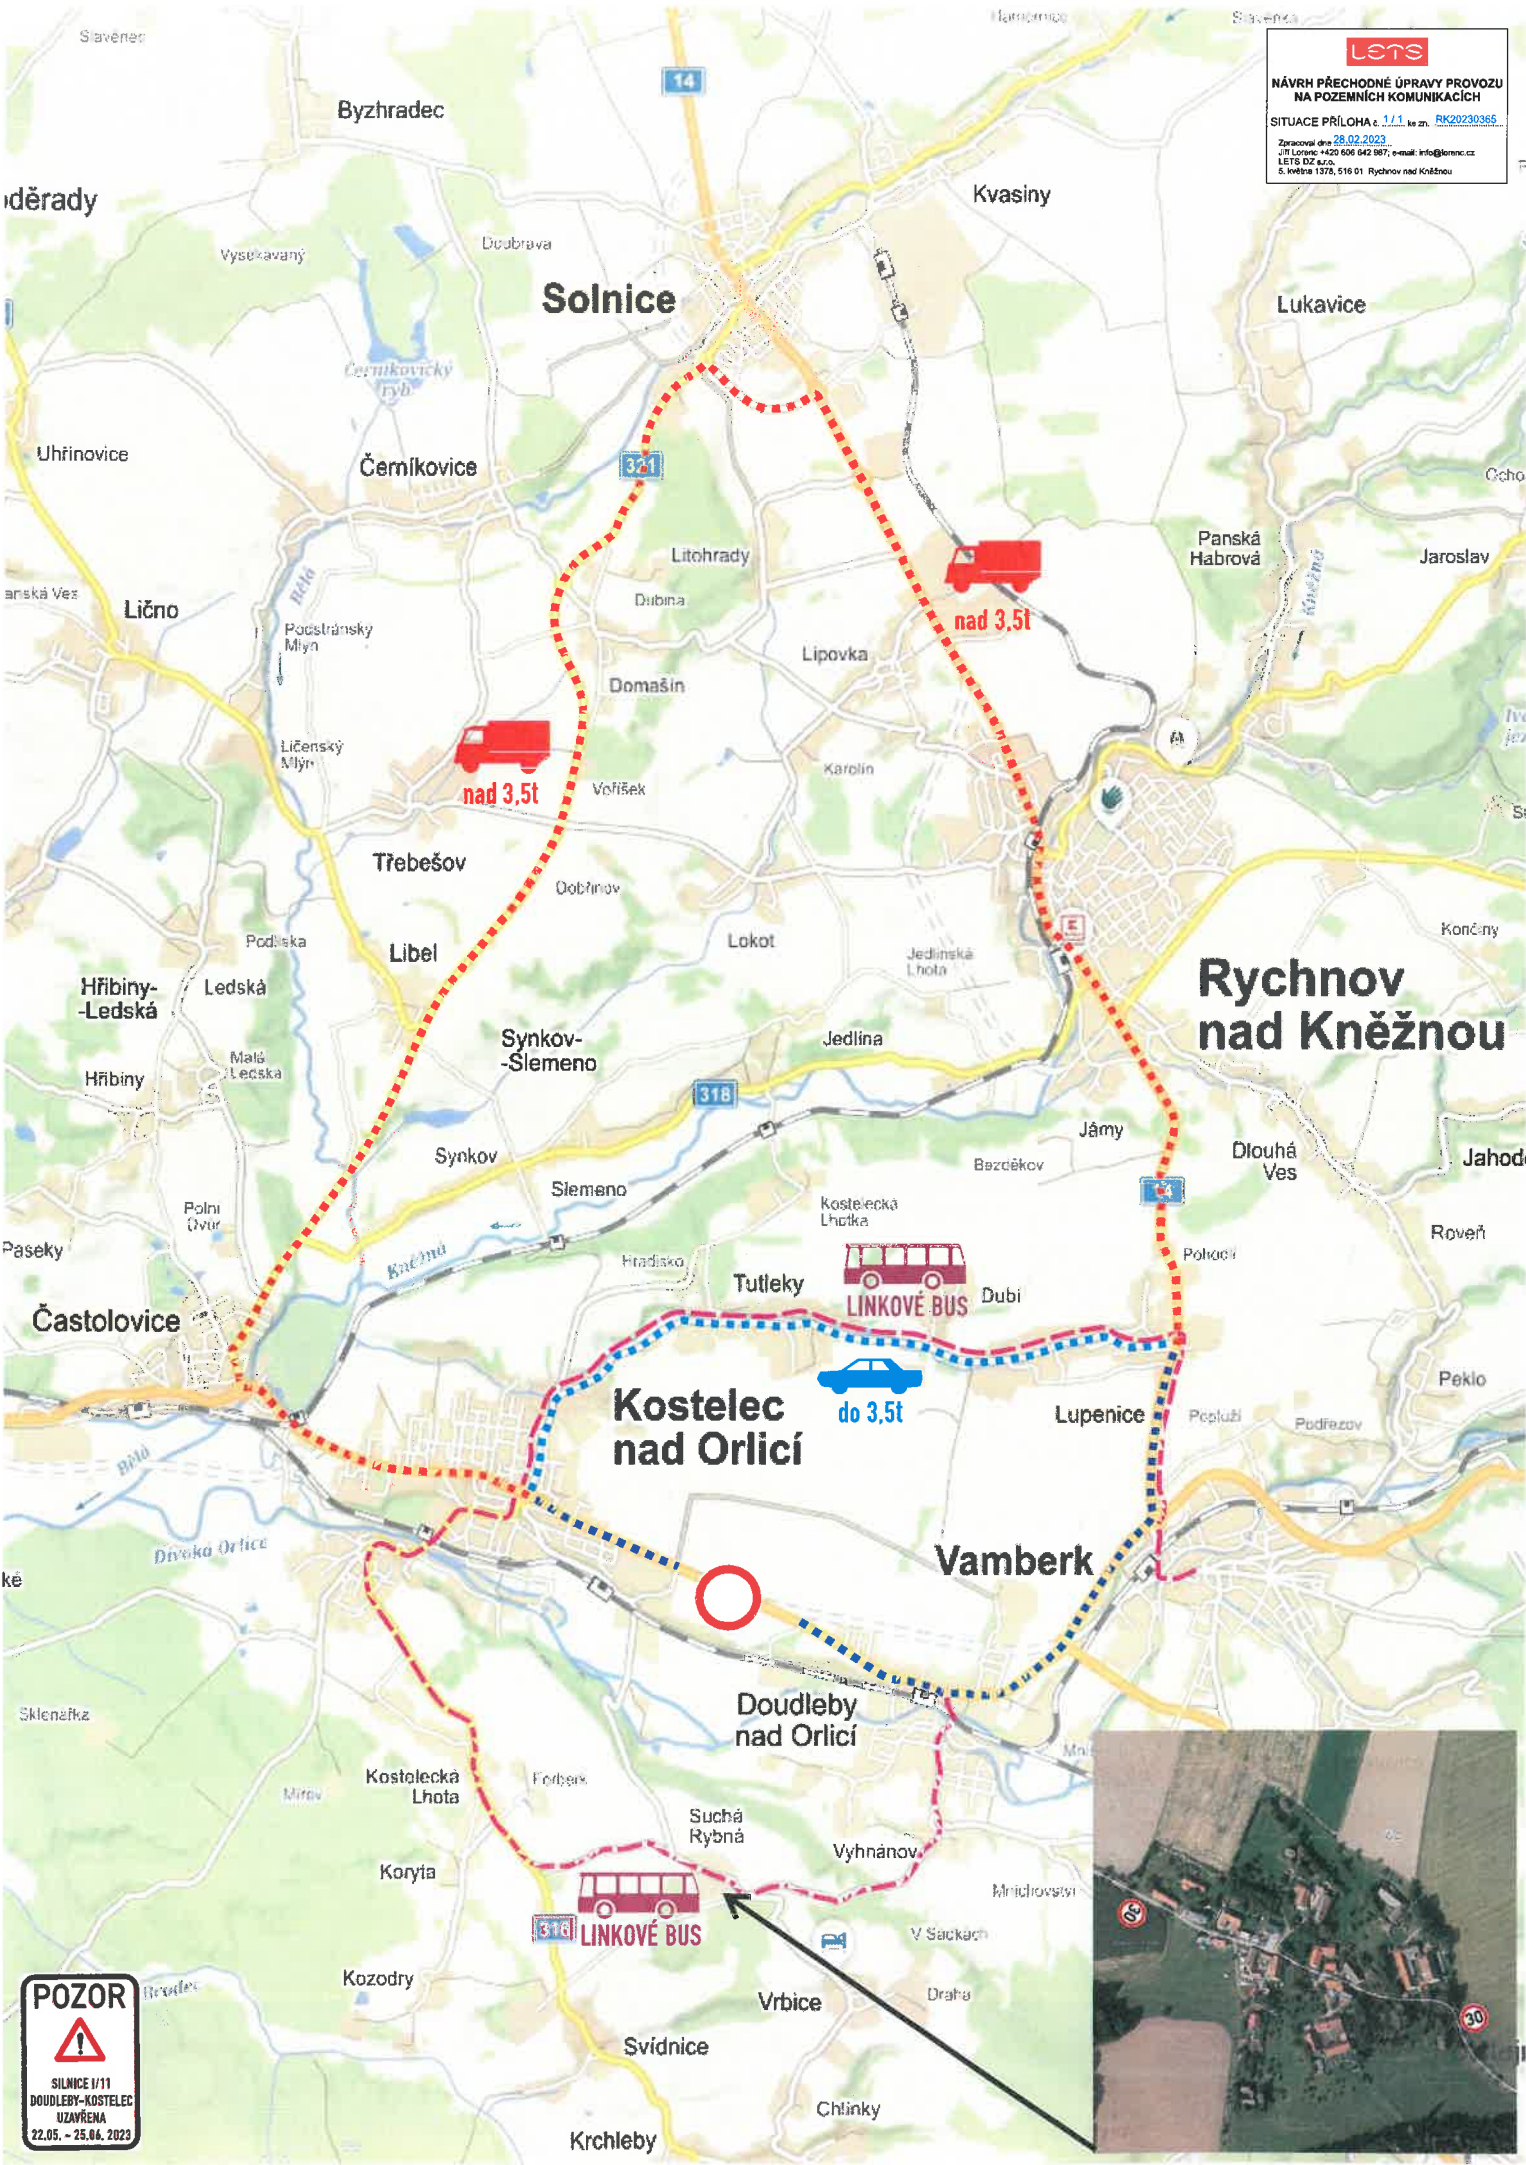

POZOR

SILNICE 1/11
DOUDLEBY-KOSTELEC
UZAVŘENA
22.05. - 25.06. 2023

